


PLAN URBANISTIC GENERAL
PROPRIETATEA ASUPRA TERENURILOR
COMUNA TINOSU
SCARA 1:5000

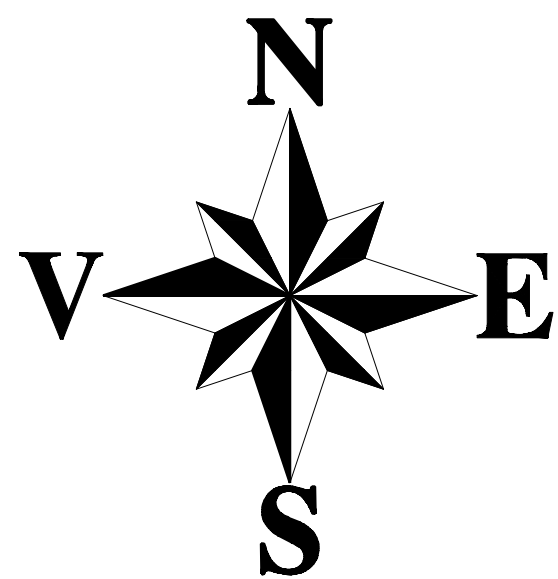

COMUNA BRAZI

COMUNA BRAZI

BRAZI
DJ 101G

SIRNA

COMUNA ȘIRNA

SIRNA


COMUNA PUCIENII MARI

PLOIESTI
CF BUCURESTI - BRASOV

OBIECTIVE DE UTILITATE PUBLICA				
TRUP 1 - SAT TINOSU				
NR	DOMENII	CATEGORIA DE INTERES		DIMENSIUNI SUPRAFATA (ha)
		NATIONAL	JUDETEAN	
15	FORAJ MONITORIZARE FI	X		0.00
17	TEREN DE SPORT SAT TINOSU		X	4.19
18	SITE VODAFONE		X	0.00
22	BISERICA "SFINII ARHANGHELI MIHAIL SI GAVRII"		X	0.10
24	CENTRALA TELEFONICA		X	0.07
25	POSTAL		X	
26	CAMIN CULTURAL		X	0.20
27	BIBLIOTECA		X	
28	GRADINITA		X	
29	FARMACIE		X	0.03
32	SCOLA GENERALA SAT TINOSU CLASIE I - VII		X	0.40
33	TEREN DE SPORT SAT TINOSU		X	0.13
46	PUT FORAT	X		0.03
37	PRIMARIE		X	0.03
38	PUT FORAT	X		0.00
39	STATIE HIDROMETRICĂ	X		0.00
43	PUT FORAT COLMATAT	X		0.00
44-46	GOSPODARIE APA		X	0.12
48	FORAJ MONITORIZARE FI	X		0.00
TRUP 2 - SAT PISCULEȘTI				
3	GRADINITA + PUNCT DE LUCRU CML		X	0.09
4	POSTA SOCIETATE "ROMCOMPACT"		X	1.80
6	POSTA SOCIETATE S.C. "ROOL" S.A. - CAMIN DE BĂTRÂNI PROPOS		X	1.95
12	SCOLA GENERALA SAT PISCULEȘTI CLASIE I - IV		X	0.35
TRUP 3 - SAT PREDEȘTI				
33	TEREN DE SPORT SAT PREDEȘTI		X	4.19
60	GRADINITA		X	0.04
63	SCOLA GENERALA SAT PREDEȘTI CLASIE I - IV		X	0.11
TRUP 4 - STATIE DE EPURARE				
			X	0.27
49	POST CANTON CFR	X		0.17
50	POSTA GARA PRAHOVA	X		1.12
TRUP 9				
68	STATIE DE SORTARE S.C. "MABRUS" S.A.	X		6.97
69	STATIE DE SORTARE S.C. "ROOL" S.A.	X		
69				

DOTARI SI UNITATI ECONOMICE	
ADMINISTRATIVE	
25	Politie
37	Primarie
40	Posta
INVATAMANT SI CULTURA	
3	Gradinita
12	Scola generala sat Pisculesti clasele I - IV
26	Camin Cultural
27	Biblioteca
28	Gradinita
32	Scola generala sat Tinosu clasele I - VIII
60	Gradinita
63	Scola generala sat Predesti clasele I - IV
SANATA TE	
3	Punct de lucru cabinet medical individual
29	Farmacie
31	Cabinet medical individual
CULTE	
1	Biserica "Adormirea Maicii Domnului"
	Sit arheologic reparat - sat Pisculesti - notat "C"
	Sit arheologic "La cetiuie" - PH-I-s-B-16197
	Sit arheologic reparat - sat Pisculesti - notat "B"
	Sit arheologic reparat - sat Predesti - notat "A"
	Casa monument PH-II-m-B-16791
2	Casa parohiala
22	Biserica "Sfinții Arhangheli Mihail și Gavril"
47	Casa de rugăciuni Adventista "Ziua a șaptea"
54	Biserica Evanghelică
57	Biserica "Sfânta Treime"
58	Casa de cult Baptistă
62	Biserica Evanghelică
COMERT, PRESTARI SERVICII	
4	Fosta societate "Romcompact"
5	Societatea S.C. "Gelolin" S.R.L.
6	Fosta societate S.C. "Roil" S.A. - Camin de Bătrâni propus
7	Fosta societate "Cetate"
8	Magazin
9	Magazin
10	Magazin
11	Magazin
13	Magazin
14	Fostul District 4 Drumuri și Poduri
16	Magazin
18	Site Vodafone
19	Magazin
20	Încercare cu caracter artezian
21	Magazin
23	Magazin
24	Centrala telefonică - S.C. Romtelecom S.A.
34	Magazin
35	Magazin
41	Magazin
49	Post canton CFR
50	Fosta gara Prahova
51	Fosta balastiera
55	Magazin
56	Magazin
59	Magazin
60	Magazin
65	Site Orange
67	Perimetru de exploatare S.C. Roil S.A.
68	Statie de sortare S.C. Mabrus Construct S.A.
69	Statie de sortare S.C. Roil S.A.
70	Amenajare piscicola - P.F.A. Stolica Gh. Anca
71	Amenajare piscicola - S.C. Multiservice G&G S.R.L.
72	Fosta statie sortare S.C. Carev Impex S.R.L.
GOSPODARIE COMUNALA	
16	Cimitir - sat Tinosu
65	Cimitir - sat Predesti
RETELE TEHNICO-EDILITARE	
15	Fonaj monitorizare resurse apa subterana F3 Halta Tinosu
36	Put font
38	Put font
39	Statie hidrometrica
42	Put font colmatat
43	Put font
44	Gospodarie apa
45	Statie clorinare
46	Rezervor inmagazinare
49	Fonaj monitorizare resurse apă subterană FI Halta Tinosu
52	Fonaj monitorizare FI Burias-Predesti
	Statie de epurare
AGREMENT	
17	Teren de sport sat Tinosu
33	Teren de sport sat Tinosu
53	Teren de sport sat Predesti

TRUPURI SI UNITATI TERITORIALE DE REFERINTA

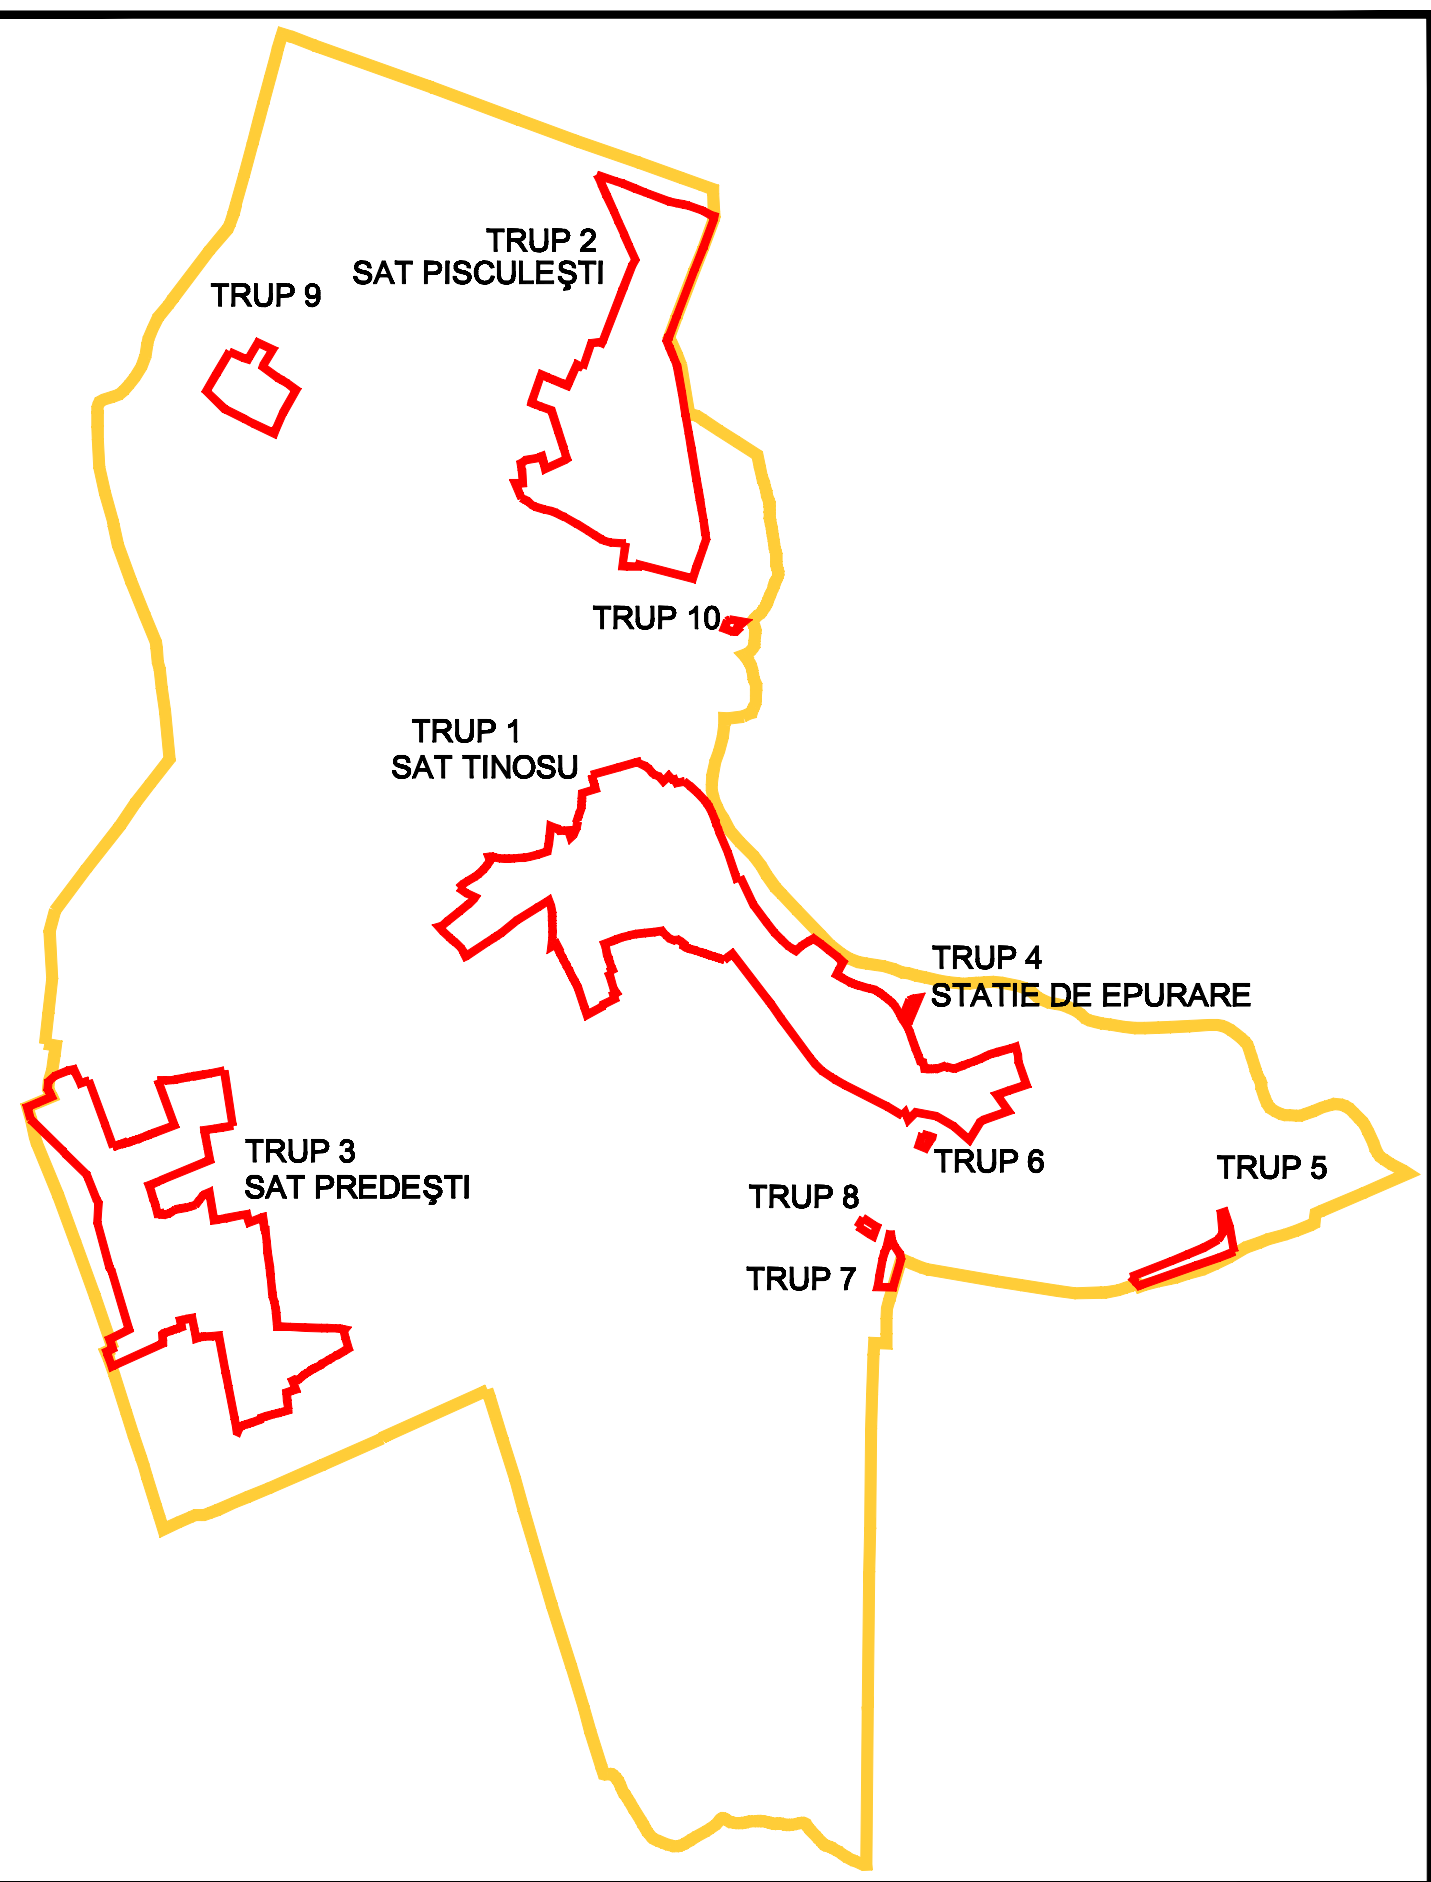

CENTRALIZATOR TRUPURI INTRAVILAN COMUNA TINOSU				
TRUP INTRAVILAN	DENUMIRE TRUP	UTR	SUPRAFATA UTR (ha)	TOTAL SUPRAFATA (ha)
TRUP 1	SAT TINOSU	UTR 1	8.99	95.89
		UTR 2	16.82	
		UTR 3	37.24	
		UTR 4	32.84	
TRUP 2	SAT PISCULEȘTI	UTR 5	24.23	64.11
		UTR 6	18.40	
		UTR 7	21.48	
		UTR 8	0.23	
TRUP 10		UTR 8	0.23	0.23
TRUP 4	STATIE DE EPURARE	UTR 9	0.27	0.27
TRUP 6		UTR 10	0.17	0.17
TRUP 7		UTR 11	1.12	1.12
TRUP 8		UTR 12	0.27	0.27
TRUP 5		UTR 13	2.55	2.55
TRUP 3	SAT PREDEȘTI	UTR 14	18.52	67.76
		UTR 15	26.44	
		UTR 16	22.81	
TRUP 9		UTR 17	6.97	6.97
TOTAL GENERAL				239.34

LEGENDA

LIMITE

	LIMITA TERITORIULUI ADMINISTRATIV
	LIMITA INTRAVILAN PROPUȘ
	LIMITA SIT ARHEOLOGIC LISTAT
	LIMITA SIT ARHEOLOGIC REPERAT

○ TIPURI DE PROPRIETATE ASUPRA
TERENURILOR DIN INTRAVILAN

a) PROPRIETATE PUBLICA

	TERENURI PROPRIETATE PUBLICA DE INTERES NATIONAL - rauri, parauri, paduri, etc
	TERENURI PROPRIETATE PUBLICA DE INTERES JUDETEAN
	TERENURI PROPRIETATE PUBLICA DE INTERES LOCAL

b) PROPRIETATE PRIVATA

	TERENURI PROPRIETATE PRIVATA DE INTERES LOCAL
	TERENURI PROPRIETATE PRIVATA A PERSOANELOR FIZICE SAU JURIDICE

○ CIRCULATIA TERENURILOR

	TERENURI CE SE INTENTIONEAZA A FI TRECUTE IN DOMENIUL PUBLIC PENTRU LARGIRI DE STRAZI EXISTENTE (1-3 M DE LA LIMITA ACTUALA IN FUNCTIE DE PROIECTELE TEHNICE)
--	---

U5.1

U5.2

PROIECTANT GENERAL PROTELCO S.A. Calea de Centru, Nr. 43D 1617004-270689/2014-201502		BENEFICIAR: PRIMARIA COMUNEI TINOSU JUDEȚUL PRAHOVA		PROIECT NR. 1986/2 2007
PROIECTANT SPECIALITATE URBANISM B.I.A. Traian Andrei Luncean S.C. TULIAU S.R.L.		TITLU PROIECT: PLAN URBANISTIC GENERAL COMUNA TINOSU		
Specificatie	Nume	Semnatura		
Coord.proiectat	dr. arh. Luncean T. Andrei			
Proiectat	urb. Tucan Laura			
Desenat	ing. Vlad Gheorghe			
SCARA 1:5000		DATA 10.2013	TITLU PLANȘA: PROPRIETATEA ASUPRA TERENURILOR	Nr. Pl. U5.1 REV.7