PLAN URBANISTIC GENERAL
CAI DE COMUNICATIE
COMUNA TINOSU
SCARA 1:5000

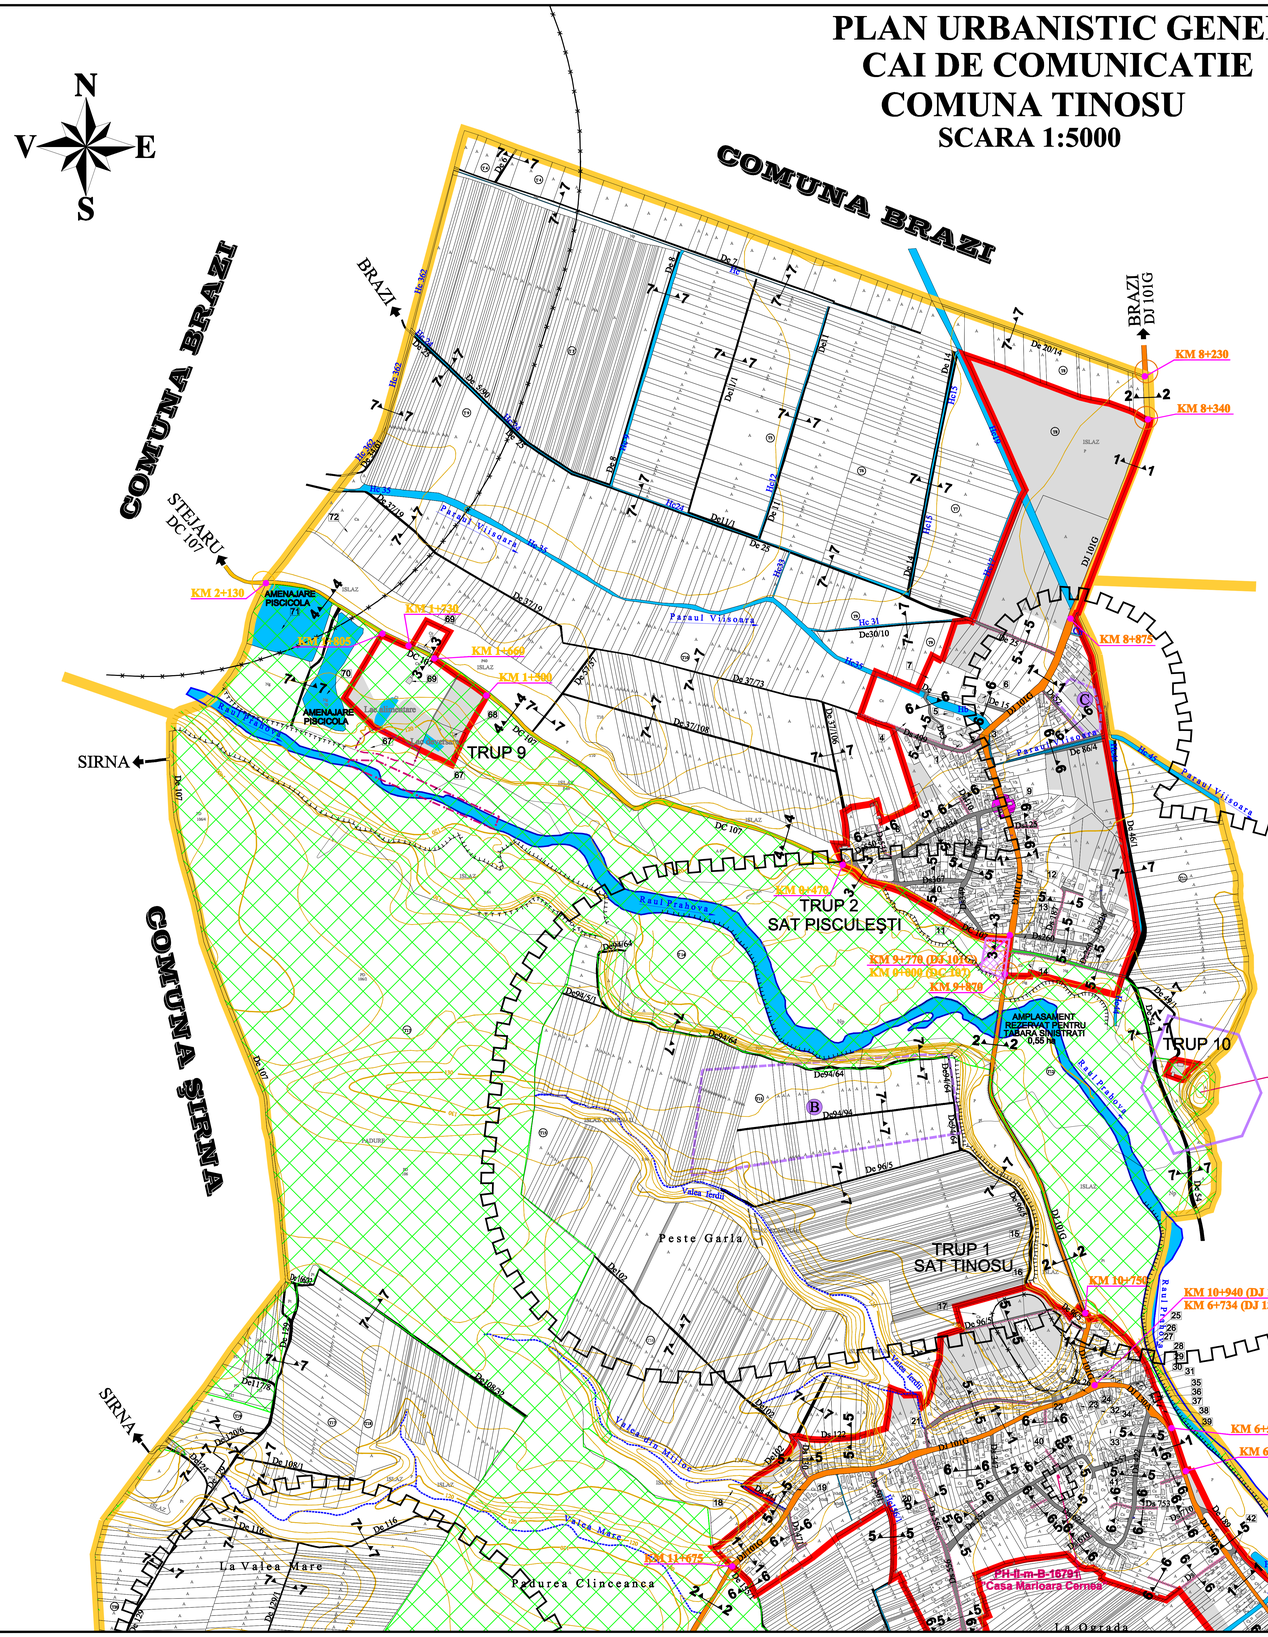

DOMENIU CAIDE COMUNICATIE	CATEGORIA DE EVIDENTA NATIONAL	JUDETEAN	LOCAL	DIMENSIUNI SUPRAFATA (ha)	LUNGIME (km)
CAIDE COMUNICATIE FEROVIARA					
CF Ilec-dIN	X				3.79
DRUMURI DE INTERES NATIONAL					
DJ 101G		X		7.01	5.67
DJ 130A		X		3.15	2.68
DC 102			X	3.96	3.88
DC 106			X	0.45	0.45
DC 107			X	2.36	2.13
DC 111			X	0.29	0.02
DRUMURI SAT TINOSU (INTRAVILAN)					
Dc 441			X	0.03	0.04
Dc 471			X	0.07	0.12
Dc 501			X	0.06	0.10
Dc 556			X	0.40	0.56
Dc 555/7			X	0.07	0.25
Dc			X	0.04	0.07
Dc			X	0.04	0.13
Dc 557			X	0.57	0.59
Dc 610			X	0.02	0.06
Dc			X	0.01	0.04
Dc 622			X	0.26	0.26
Dc 422			X	0.38	0.36
Dc 753			X	0.05	0.05
Dc			X	0.02	0.06
Dc			X	0.08	0.03
Dc 130			X	0.13	0.27
Dc			X	0.04	0.10
Dc 347			X	0.02	0.16
Dc			X	0.08	0.05
Dc 710			X	0.03	0.06
Dc			X	0.02	0.08
Dc			X	0.04	0.19
Dc 861/1			X	0.07	0.09
Dc 861/17			X	0.05	0.09
Dc			X	0.04	0.09
Dc 36			X	0.04	0.10
Dc			X	0.08	0.04
Dc			X	0.33	0.49
Dc 96/5			X	0.17	0.41
Dc 4			X	0.19	0.43
Dc			X	0.03	0.05
Dc			X	0.02	0.05
Dc 348			X	0.11	0.15
Dc 347			X	0.07	0.09
Dc			X	0.18	0.15
Dc 252			X	0.07	0.10
Dc 211			X	0.18	0.28
Dc 245/17			X	0.17	0.39
Dc 189			X	0.25	0.18
Dc			X	0.29	0.21
Dc			X	0.02	0.06
DRUMURI SAT PISCULEŞTI (INTRAVILAN)					
Dc 25			X	0.11	0.22
Dc 15			X	0.01	0.03
Dc 3			X	0.07	0.15
Dc 89/			X	0.26	0.13
Dc 17/106			X	0.05	0.17
Dc 50/			X	0.07	0.08
Dc 86/4			X	0.04	0.06
Dc 32			X	0.08	0.16
Dc 53/			X	0.05	0.09
Dc 43/1			X	0.32	0.56
Dc 62/1			X	0.02	0.05
Dc 86/7			X	0.20	0.17
Dc 3/10			X	0.16	0.33
Dc 12/5			X	0.04	0.07
Dc 18/7			X	0.09	0.18
Dc 26/1			X	0.21	0.24
Dc 31			X	0.32	0.29
Dc 32/8			X	0.12	0.19
DRUMURI SAT PREDESTI (INTRAVILAN)					
Dc 12/1			X	0.03	0.06
Dc 9/c1			X	0.05	0.11
Dc 17/1			X	0.11	0.34
Dc 1/1			X	0.32	0.38
Dc 1/6			X	0.03	0.07
Dc 4/1			X	0.08	0.07
Dc 2/1			X	0.22	0.19
Dc 1/7			X	0.04	0.07
Dc 3/8			X	0.06	0.06
Dc 3/9			X	0.04	0.09
Dc 7/4			X	0.04	0.05
Dc 41/1			X	0.08	0.13
Dc 1/3			X	0.03	0.22
Dc 8/1			X	0.21	0.20
Dc 5/1			X	0.12	0.13
Dc 3/7			X	0.06	0.17
Dc 57/1			X	0.16	0.37
Dc 27/1/1			X	0.11	0.21
Dc 27/2			X	0.22	0.57
Dc			X	0.02	0.05
Dc 27/1/3			X	0.03	0.06
Dc 5/7			X	0.01	0.24
Dc 6/4			X	0.40	0.05
Dc 6/8			X	0.05	0.09
Dc 6/1			X	0.03	0.05
DRUMURI TRUP 5 - BALASTIERA (INTRAVILAN)					
DC 305			X	0.44	0.64
Dc 252			X	0.14	0.02

OBIECTIVE

1	Biserica "Adormirea Maicii Domnului"
2	Casa Parohiala
3	Gradinita + Punct de lucru cabinet medical individual
4	Fosta societate "Romcompact"
5	Societatea S.C. "Golomia" S.R.L.
6	Fosta societate S.C. "Roll" S.A.
7	Fosta societatea "Cetate"
8	Magazin
9	Magazin
10	Magazin
11	Magazin
12	Scoala generala sat Pisculesti clasele I - IV
13	Magazin
14	Fostul District 4 Drumuri si Poduri
15	Forsj monitorizare resurse ap ă subteran ă F3 Halta Tinosu
16	Cimitir
17	Teren de sport
18	Site Vodafone
19	Magazin
20	Izvor cu caracter arterian
21	Magazin
22	Biserica "Sfintii Arhangheli Mihail si Gavril "
23	Magazin
24	Centrala telefonică - S.C. Romtelecom S.A.
25	Politie
26	Camin Cultural
27	Biblioteca
28	Gradinita
29	Farmacie
30	S.C. Nextgen S.R.L.
31	Cabinet medical individual
32	Scoala generala sat Tinosu clasele I - VIII
33	Teren de sport
34	Magazin
35	Magazin
36	Put forat
37	Primarie
38	Put forat
39	Statie hidrometrica
40	Posta
41	Magazin
42	Put forat colmatat
43	Put forat
44	Gospodarie apa
45	Statie clorinare
46	Rezervor Inmagazinare
47	Casa de rugaciuni Adventista "Ziua a saptea"
48	Forsj monitorizare resurse apa subterana F1 Halta Tinosu
49	Fost canton CFR
50	Fosta gara Prahova
51	Fosta balastiera
52	Forsj monitorizare resurse apa subteran ă F1 Buriaş-Predeşti
53	Teren de sport
54	Biserica Evanghelica
55	Magazin
56	Magazin
57	Biserica "Sfânta Treime"
58	Casa de cult Baptista
59	Magazin
60	Gradinita
61	Magazin
62	Biserica Evanghelica
63	Scoala generala sat Predesti clasele I - IV
64	Magazin
65	Cimitir
66	Site Orange
67	Perimetru de exploatare S.C. ROOL S.A.
68	Statie de sortare S.C. Mabiros Construct S.R.L.
69	Statie de sortare S.C. Rool S.A.
70	Amenajare piscicola - P.F.A. Stoica Gh. Anca
71	Amenajare piscicola - S.C. Multiservice G&G S.R.L.
72	Fosta statie sortare S.C. Carev Impex S.R.L.

TRUPURI SI UNITATI TERITORIALE DE REFERINTA

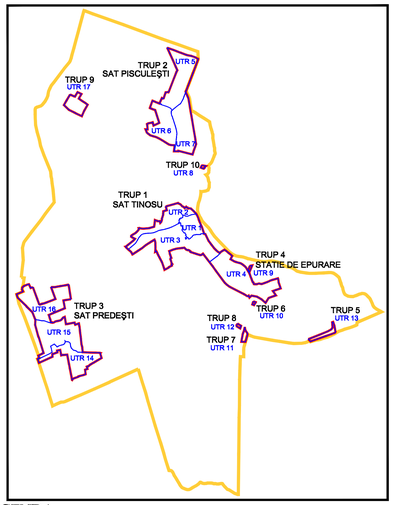

LEGENDA

LIMITE
- LIMITA TERITORIULUI ADMINISTRATIV
- LIMITA INTRAVILAN PROPUS
- LIMITA INTRAVILAN LOCALITATII VECINE

CAI DE COMUNICATIE
- DRUM JUDETEAN
- DRUMURI COMUNALE
- DRUMURI IN INTRAVILAN
- DRUMURI IN EXTRAVILAN
- CALE FERATA

ZONE DE PROTECTIE
- ZONA DE PROTECTIE SANITARA (300m - statie de epurare; 50m - cimitire; 20m - gospodarie de apa si puturi forate)
- ZONA DE PROTECTIE FATA DE MONUMENTE ISTORICE (500m - masurata de la limita exterioara a site-lui pentru extravilan; 200m - masurata de la limita exterioara a site-lui pentru intravilan; pe limite de parcela cf. studiului istoric)
- ZONA DE PROTECTIE A INFRASTRUCTURII FEROVIARE

ZONE NATURALE PROTEJATE
- SIT NATURA 2000 CORIDORUL IALOMITEI

ZONE EXPLOATARE RESURSE NATURALE
- PERIMETRU DE EXPLOATARE AGREGATE MINERALE

MONUMENTE ISTORICE
- MONUMENT ARHITECTURAL
- SIT ARHEOLOGIC LISTAT L.M.I. 2010
- SIT ARHEOLOGIC REPERAT

ELEMENTE TOPOGRAFICE
- ALBIE MAJORA APE CURGATOARE
- FIR APA CURGATOARE
- RAMBLEU - DEMBLEU
- CONSTRUCTII EXISTENTE
- PD, A, L, F — CATEGORII DE FOLOSINTA
- CURBE DE NIVEL
- MALURI ABRUPTE PROPUSE LA CONSOLIDARE
- AMPLASAMENT TABARA SINISTRATI - SAT PISCULESTI (0,55 HA) - ZONA ARE RESTRICTIE DE CONSTRUIRE DEFINITIVA

REGLEMENTARI
- STRAZI PROPUSE SPRE MODERNIZARE
- PROPUNERE AMENAJARI INTERSECTII
- PUNCT INTRARE / IESIRE DRUM COMUNAL IN/DIN INTRAVILAN SAU IN/DIN TERITORIU ADMINISTRATIV
- PUNCT INTRARE / IESIRE DRUM JUDETEAN IN/DIN INTRAVILAN SAU IN/DIN TERITORIU ADMINISTRATIV
- KM ...+..... KM ...+..... — POZITII KILOMETRICE DRUM JUDETEAN / DRUM COMUNAL
- KM ...+..... — POZITII KILOMETRICE CALE FERATA

TERENURI PROPUSE A FI INTRODUSE IN INTRAVILAN

U6.1

U6.2

scara 1:5000

0 100 200 300 400 500

PROIECTANT GENERAL PROTELCO S.A. Compania Pentru Ecoturism Tradiional Nr. 430		BENEFICIAR : PRIMARIA COMUNEI TINOSU JUDETUL PRAHOVA	PROIECT NR. 1996_2/ 2007
PROIECTANT SPECIALITATE URBANISM B.I.A. Traian Andrei Lucean S.C. IULILAU S.R.L.		SCARA 1:5000	TITLU PROIECT : PLAN URBANISTIC GENERAL COMUNA TINOSU
Specificatie / Nume / Semnatura			
Coord.proiect: dr. arh. Lucean T. Andrei		DATA 10.2013	TITLU PLANSA : CAI DE COMUNICATIE
Proiectat: urb. Tucan Laura			Nr. Pl. U6.1 REV 7
Desenat: ing. Vlad Gheorghe			
Verificat: ing. Calta Cristian			