


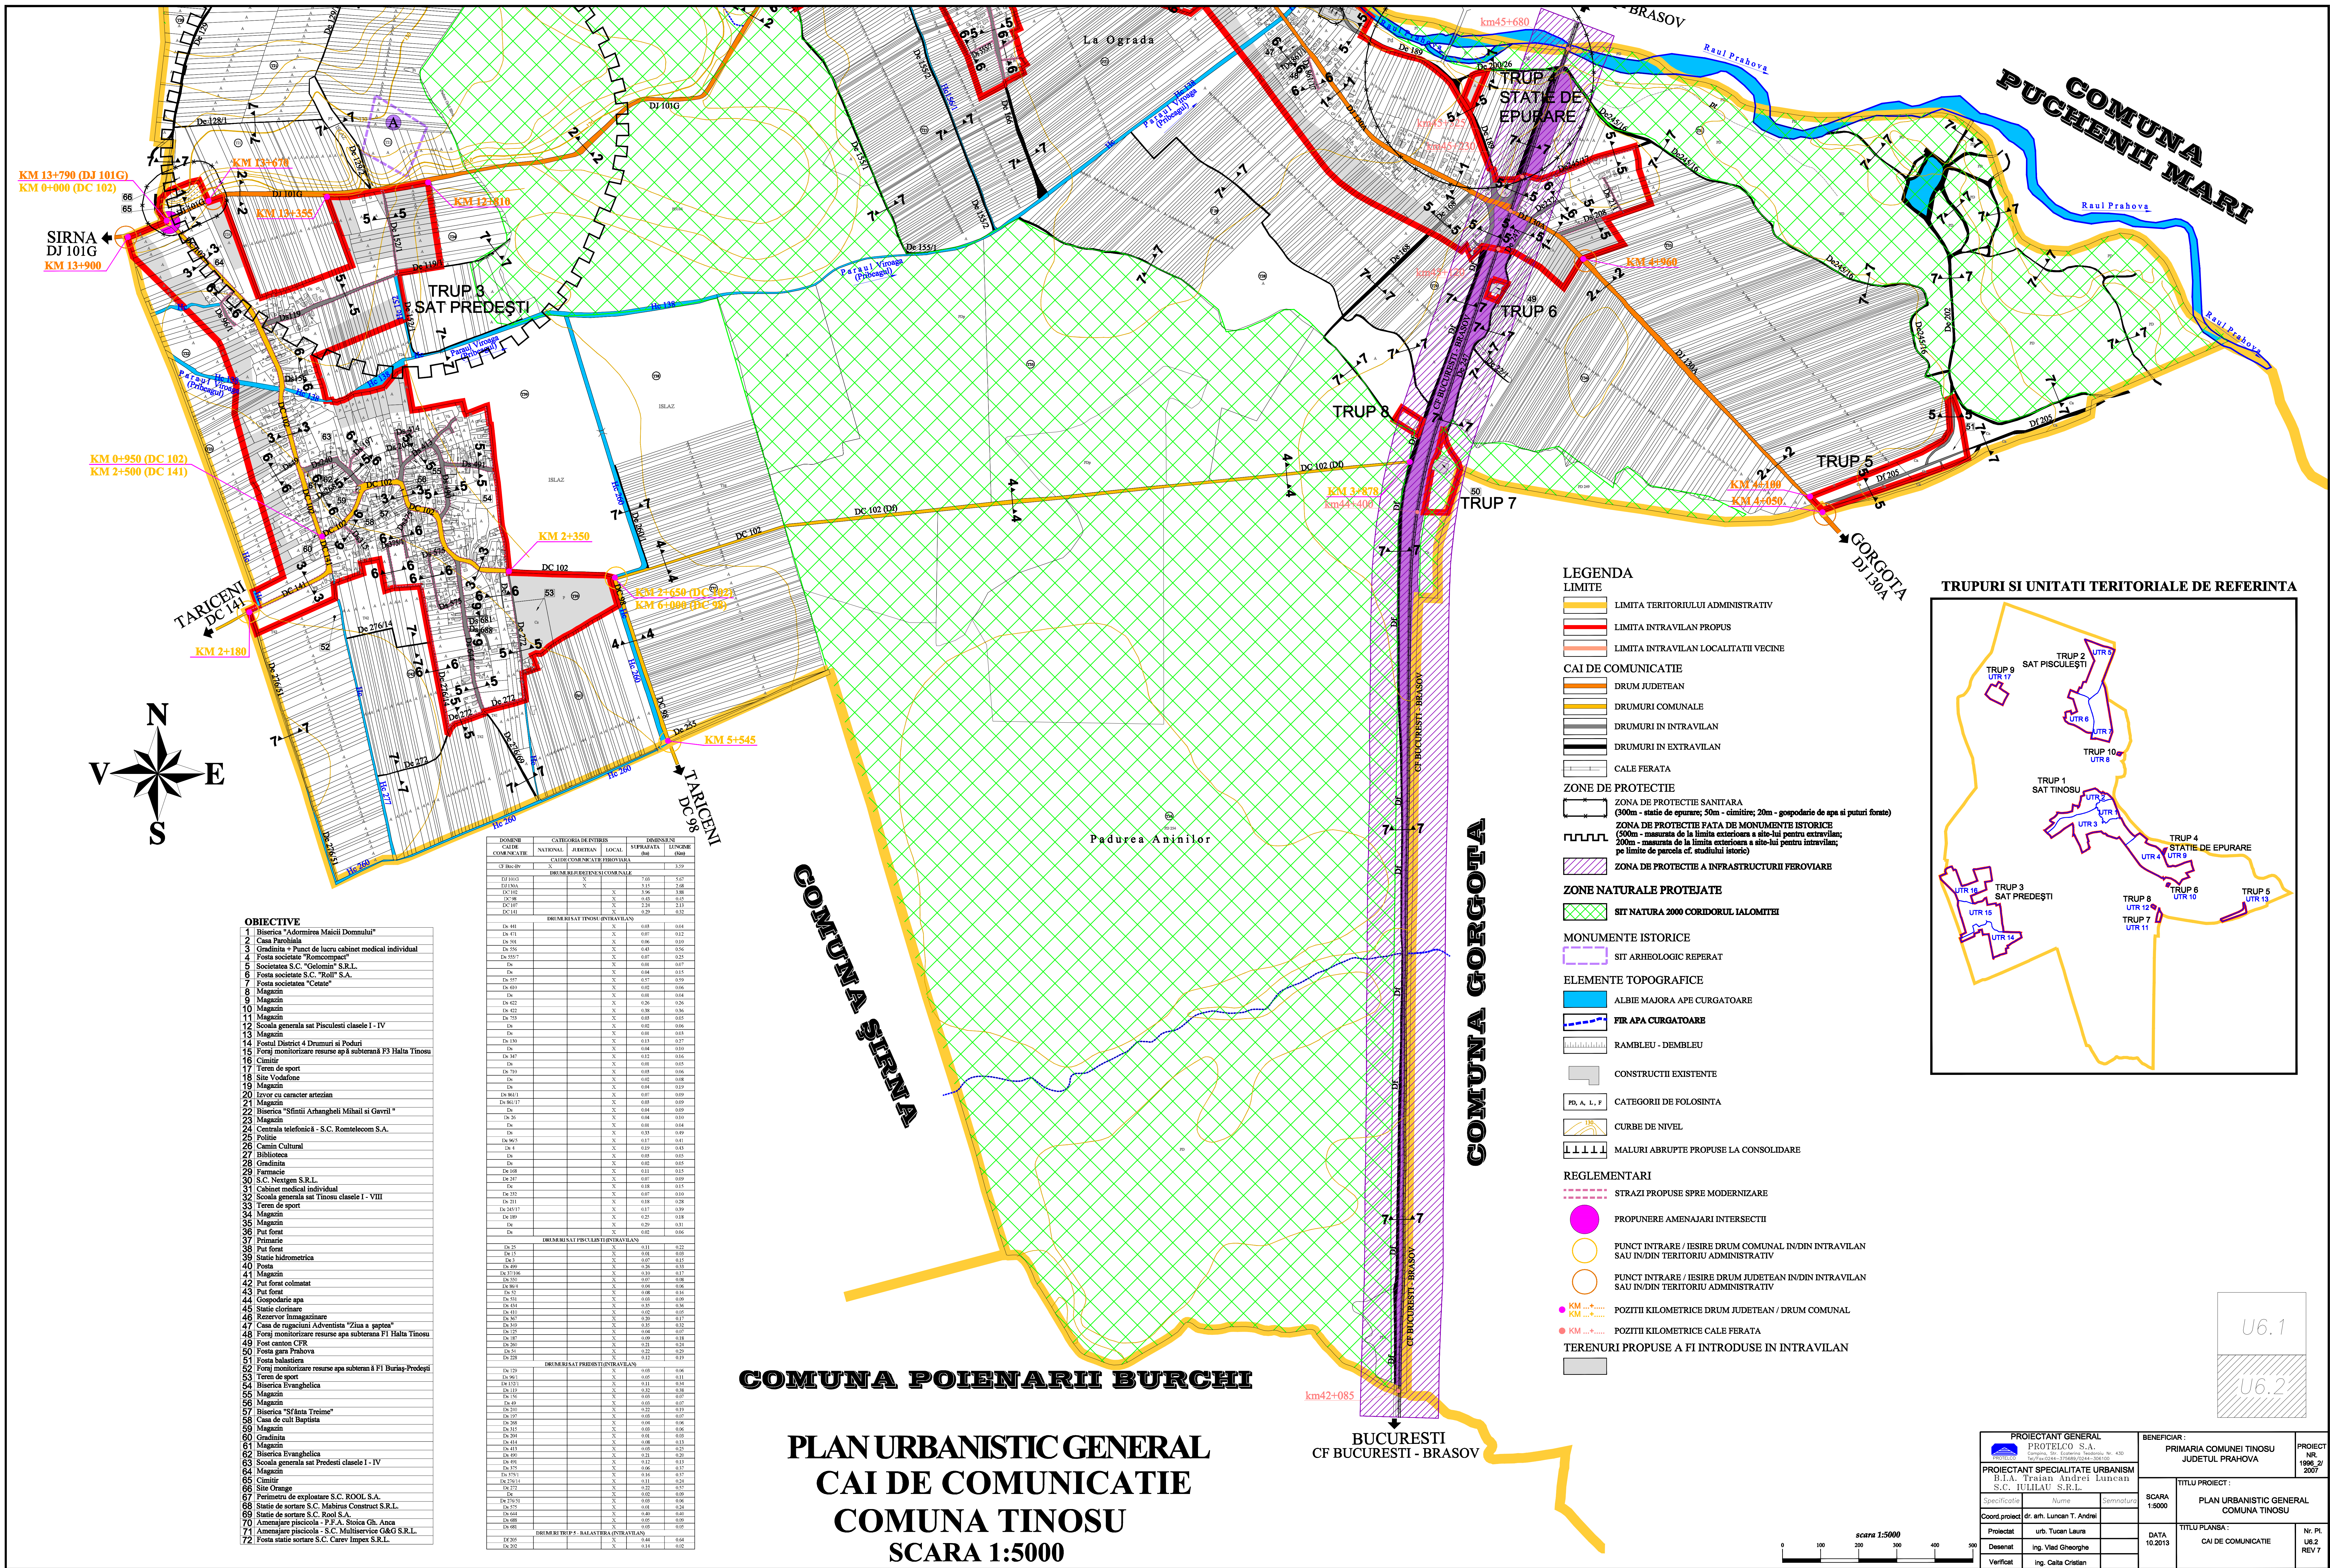

OBIECTIVE	
1	Biserica "Adormirea Maicii Domnului"
2	Casa Parohiala
3	Gardina + Punct de lucru cabinet medical individual
4	Fosta societate "Romcompu"
6	Fosta societate S.C. "Roli" S.A.
7	Fosta societate "Cetate"
8	Magazin
9	Magazin

COMUNA POIENARI BURCHI



PLAN URBANISTIC GENERAL

CAI DE COMUNICATIE

COMUNA TINOSU

SCARA 1:5000

- LEGENDA
- LIMITE
- LIMITA TERITORIULUI ADMINISTRATIV
 - LIMITA INTRAVILAN PROPUIS
 - LIMITA INTRAVILAN LOCALITATII VECINE
- CAI DE COMUNICATIE
- DRUM JUDETEAN
 - DRUMURI COMUNALE
 - DRUMURI IN INTRAVILAN
 - DRUMURI IN EXTRAVILAN
 - CALE FERATA
- ZONE DE PROTECTIE
- ZONE DE PROTECTIE SANITARA (300m - statii de epurare; 50m - cimitire; 20m - gospodarie de apa si puturi forate)
 - ZONE DE PROTECTIE FATA DE MONUMENTE ISTORICE (500m - masurata de la limita exteriora a site-ului pentru extravilan; 200m - masurata de la limita exteriora a site-ului pentru intravilan; pe limite de parcela cf. studiului istoric)
 - ZONE DE PROTECTIE A INFRASTRUCTURII FERROVIARE
- ZONE NATURALE PROTEJATE
- SIT NATURA 2000 CORIDORUL IALOMITEI
- MONUMENTE ISTORICE
- SIT ARHEOLOGIC REPERAT
- ELEMENTE TOPOGRAFICE
- ALBIE MAJORA APE CURGATOARE
 - FIR APA CURGATOARE
 - RAMBLEU - DEMBLEU
 - CONSTRUCTII EXISTENTE
 - CATEGORII DE FOLOSINTA
 - CURBE DE NIVEL
 - MALURI ABRUPE PROPUSE LA CONSOLIDARE
- REGLEMENTARI
- STRAZI PROPUSE SPRE MODERNIZARE
 - PROPOUNEREA AMENAJARI INTERSECTII
 - PUNCT INTRARE / IESIRE DRUM COMUNAL IN/DIN INTRAVILAN SAU IN/DIN TERITORIUL ADMINISTRATIV
 - PUNCT INTRARE / IESIRE DRUM JUDETEAN IN/DIN INTRAVILAN SAU IN/DIN TERITORIUL ADMINISTRATIV
 - POZITII KILOMETRICE DRUM JUDETEAN / DRUM COMUNAL
 - POZITII KILOMETRICE CALE FERATA
 - TERENURI PROPUSE A FI INTRODUSE IN INTRAVILAN

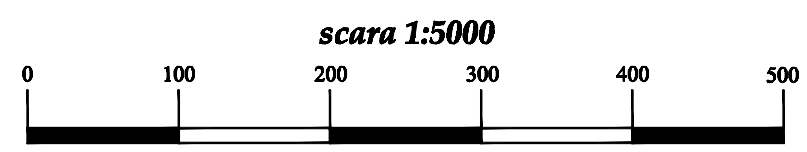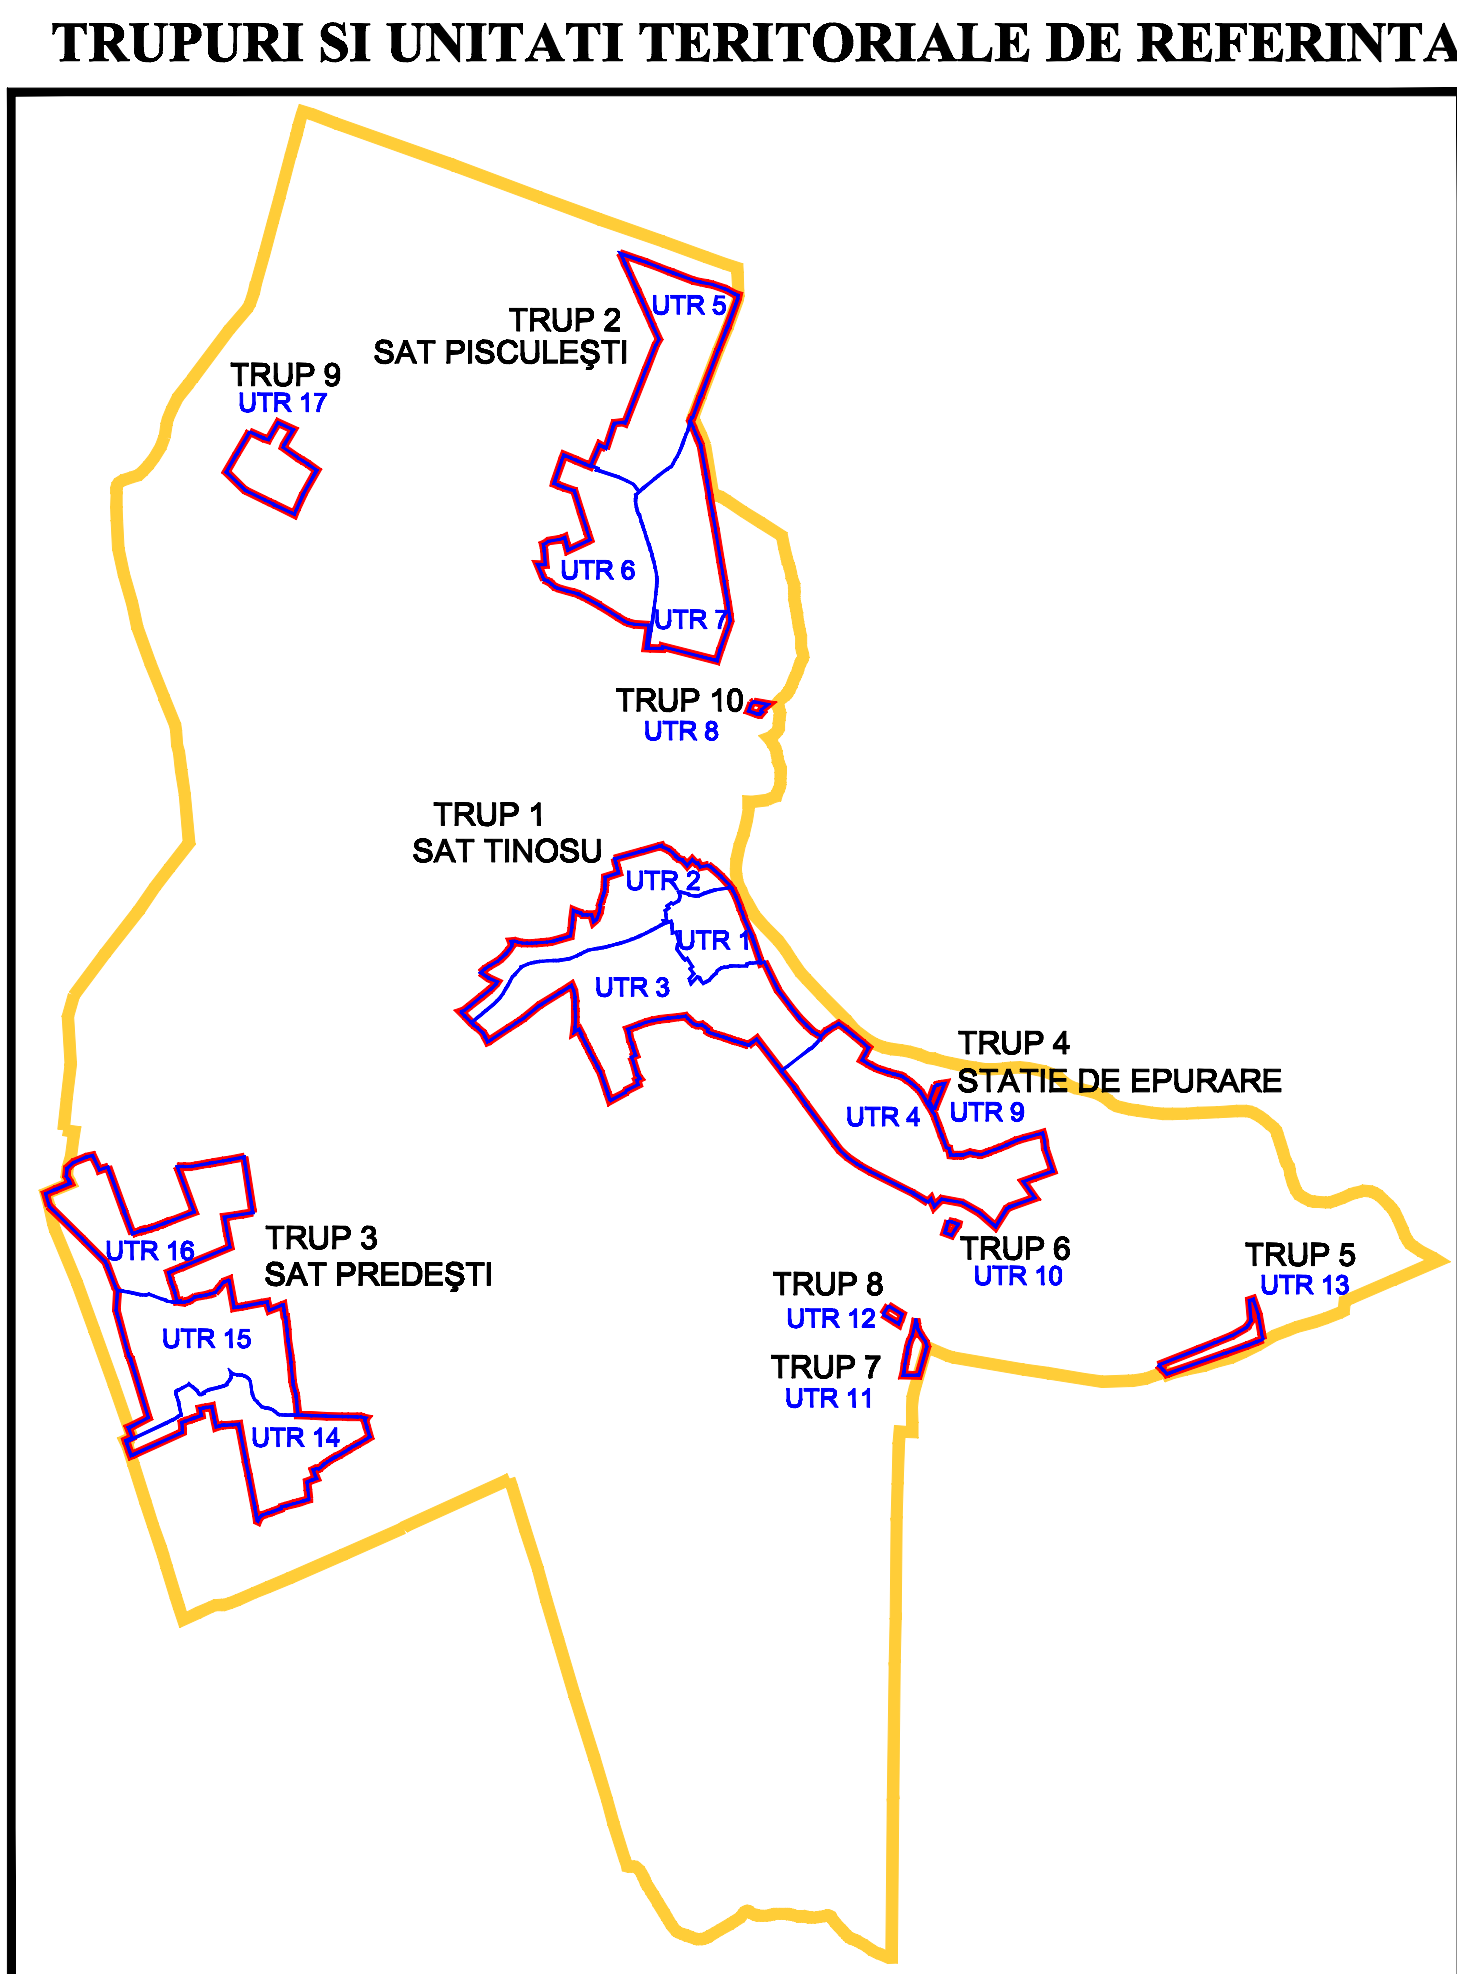

PROIECTANT SPECIALIZAT URBANISM B.I.A. Traian Andrei Lucan S.C. IULIAU S.R.L.	TITLU PROIECT: PLAN URBANISTIC GENERAL COMUNA TINOSU	Nr. PL URB.2 REV.7
Specificatie Coord. proiect Proiectat Desenat Verificat	Nume Semnatura urb. Tuncu Laura ing. Vlad Gheorghe ing. Cătă Crăciun	SCARA 1:5000 DATA 10.2013