PLAN URBANISTIC GENERAL
REGLEMENTARI URBANISTICE - ECHIPARE EDILITARA
RETELE ELECTRICE SI RETELE TELECOMUNICATII
COMUNA TINOSU
SCARA 1:5000

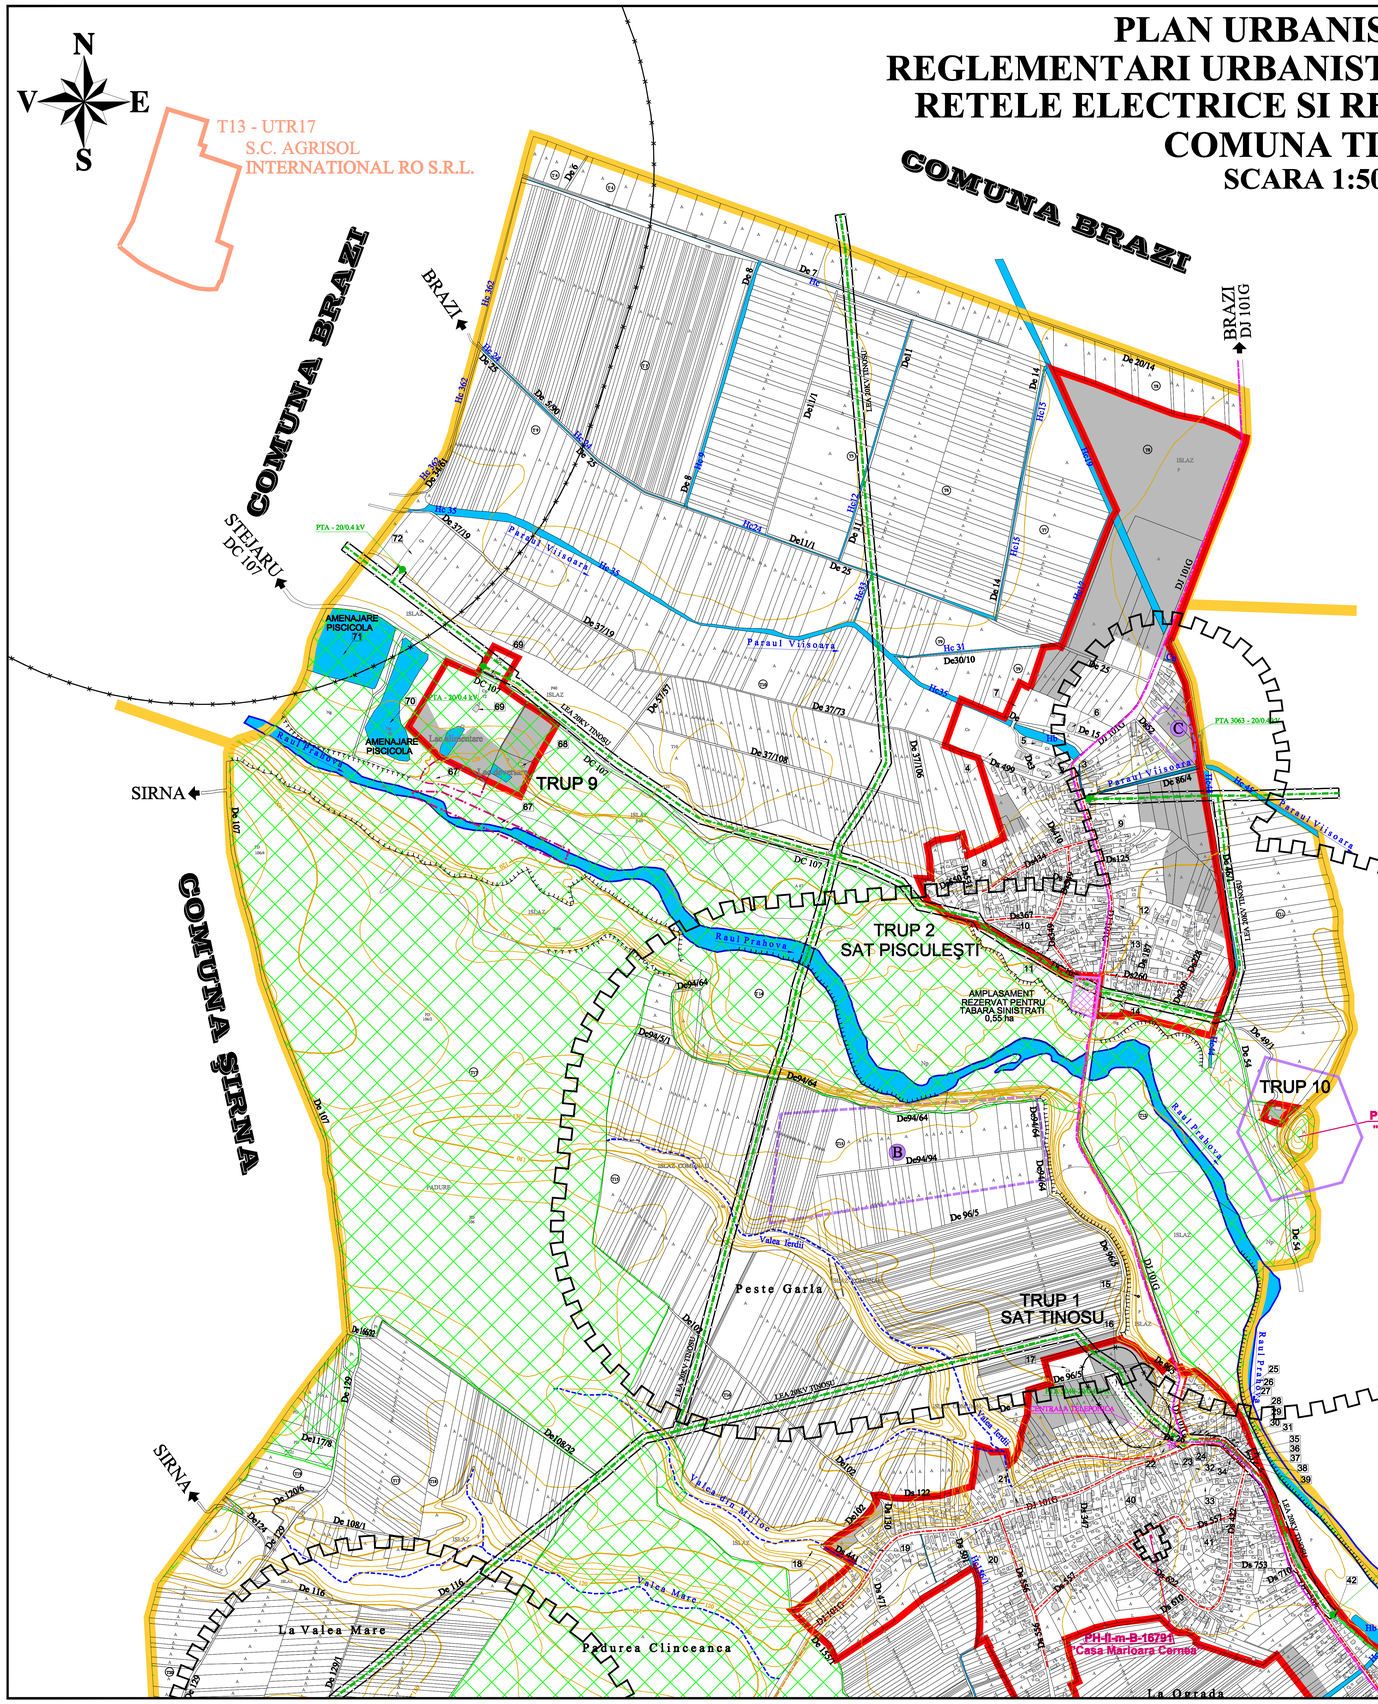

TRUPURI SI UNITATI TERITORIALE DE REFERINTA

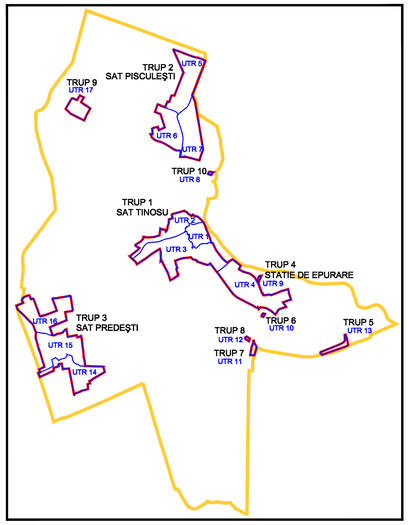

OBIECTIVE

1	Biserica "Adormirea Maicii Domnului"
2	Casa Parohiala
3	Gradinita + Punct de lucru cabinet medical individual
4	Fosta societate "Romcompact"
5	Societatea S.C. "Gelomin" S.R.L.
6	Fosta societate S.C. "Roll" S.A.
7	Fosta societatea "Cetate"
8	Magazin
9	Magazin
10	Magazin
11	Magazin
12	Scoala generala sat Pisculesti clasele I - IV
13	Magazin
14	Fostul District 4 Drumuri si Poduri
15	Forej monitorizare resurse ap ă subterană F3 Halta Tinosu
16	Cimitir
17	Teren de sport
18	Site Vodafone
19	Magazin
20	Izvor cu caracter artezian
21	Magazin
22	Biserica "Sfintii Arhangheli Mihail si Gavril "
23	Magazin
24	Centrala telefonică - S.C. Romtelecom S.A.
25	Politie
26	Camin Cultural
27	Biblioteca
28	Gradinita
29	Farmacie
30	S.C. Nextgen S.R.L.
31	Cabinet medical individual
32	Scoala generala sat Tinosu clasele I - VIII
33	Teren de sport
34	Magazin
35	Magazin
36	Put forat
37	Primarie
38	Put forat
39	Statie hidrometrica
40	Posta
41	Magazin
42	Put forat colmatat
43	Put forat
44	Gospodarie apa
45	Statie clorinare
46	Rezervor Immagazinare
47	Casa de rugaciuni Adventista "Ziua a şaptea"
48	Forej monitorizare resurse apa subterana F1 Halta Tinosu
49	Fost canton CFR
50	Fosta gara Prahova
51	Fosta balastiera
52	Forej monitorizare resurse apa subteran ă F1 Buriaş-Predeşti
53	Teren de sport
54	Biserica Evanghelica
55	Magazin
56	Magazin
57	Biserica "Sfânta Treime"
58	Casa de cult Baptista
59	Magazin
60	Gradinita
61	Magazin
62	Biserica Evanghelica
63	Scoala generala sat Predesti clasele I - IV
64	Magazin
65	Cimitir
66	Site Orange
67	Perimetru de exploatare S.C. ROOL S.A.
68	Statie de sortare S.C. Mabirus Construct S.R.L.
69	Statie de sortare S.C. Rool S.A.
70	Amenajare pisciocla - P.F.A. Stoica Gh. Anca
71	Amenajare pisciocla - S.C. Multiservice G&G S.R.L.
72	Fosta statie sortare S.C. Carev Impex S.R.L.

LEGENDA

LIMITE

- LIMITA TERITORIULUI ADMINISTRATIV
- LIMITA INTRAVILAN PROPUS
- LIMITA INTRAVILAN LOCALITATII VECINE

CAI DE COMUNICATIE

- DRUM EXISTENT
- CALE FERATA

RETELE EDILITARE EXISTENTE

- LEA — LINIE ELECTRICA AERIANA MEDIE TENSIUNE 20Kv S.C. ELECTRICA S.A.
- POSTURI DE TRANSFORMARE EXISTENTE
- FOS — CABLU TELEFONIC CU FIBRA OPTICA EXISTENT - ROMTELECOM
- ToC — CABLU TELEFONIC SUBTERAN IN CANALIZATIE EXISTENT - ROMTELECOM
- ToB — CABLU TELEFONIC SUBTERAN EXISTENT - ROMTELECOM
- ToA — CABLU TELEFONIC AERIAN EXISTENT - ROMTELECOM
- Te — CENTRALA TELEFONICA DIGITALA EXISTENTA - ROMTELECOM

RETELE EDILITARE PROPUSE

- LES — LINIE ELECTRICA SUBTERANA MEDIE TENSIUNE 20Kv PROPUSA S.C. ELECTRICA S.A.

ZONE DE PROTECTIE

- ZONA DE PROTECTIE SANITARA (300m - statie de epurare; 50m - cimitire; 20m - gospodarie de apa si puturi forate)
- ZONA DE PROTECTIE FATA DE CONSTRUCTII SI CULOARE TEHNICE (culoar de 20m - conducta transport produse petroliere; culoar de 24m - retea LEA 24KV; culoar de 20m - conducta de adductiune apa)
- ZONA DE PROTECTIE FATA DE MONUMENTE ISTORICE (500m - masurata de la limita exterioara a site-lui pentru extravilan; 200m - masurata de la limita exterioara a site-lui pentru intravilan; pe limite de parcela cf. studiului istoric)
- ZONA DE PROTECTIE A INFRASTRUCTURII FEROVIARE

ZONE NATURALE PROTEJATE

- SIT NATURA 2000 CORIDORUL IALOMITEI

ZONE EXPLOATARE RESURSE NATURALE

- PERIMETRU DE EXPLOATARE AGREGATE MINERALE

MONUMENTE ISTORICE

- MONUMENT ISTORIC LISTAT IN L.M.I. 2010
- SIT ARHEOLOGIC LISTAT IN L.M.I. 2010
- SIT ARHEOLOGIC REPERAT

ELEMENTE TOPOGRAFICE

- ALBIE MAJORA APE CURGATOARE
- FIR APA CURGATOARE
- RAMBLEU - DEMBLEU
- CONSTRUCTII EXISTENTE
- PD, A, L, F — CATEGORII DE FOLOSINTA
- 150 — CURBE DE NIVEL
- MALURI ABRUPTE PROPUSE LA CONSOLIDARE
- AMPLASAMENT REZERVAT PENTRU TABARA SINISTRATI - SAT PISCULESTI (0,55 HA) - ZONA ARE RESTRICTIE DE CONSTRUIRE DEFINITIVA

TERENURI PROPUSE A FI INTRODUSE IN INTRAVILAN

U4.2.a

U4.2.b

PROIECTANT GENERAL			BENEFICIAR :	PROIECT NR. 1996_2/ 2007
PROTELCO S.A. Compania Sc. Euclidiana Teodoroiu Nr. 430 Tel/Fax:0244-375689/0244-306100			PRIMARIA COMUNEI TINOSU JUDETUL PRAHOVA	
PROIECTANT SPECIALITATE URBANISM B.I.A. Traian Andrei Luncan S.C. IULILAU S.R.L.			SCARA 1:5000	TITLU PROIECT : PLAN URBANISTIC GENERAL COMUNA TINOSU
Specificatie	Nume	Semnatura		
Coord.proiect	dr. arh. Luncan T. Andrei			
Proiectat	ing. Soare Raluca		DATA 10.2013	TITLU PLANSA : REGLEMENTARI URBANISTICE ECHIPARE EDILITARA RETELE ELECTRICE SI RETELE TELECOMUNICATII
Proiectat	ing. Cretu Valentin			Nr. Pl. U4.2.a REV 7
Desenat	ing. Vlad Gheorghe			