

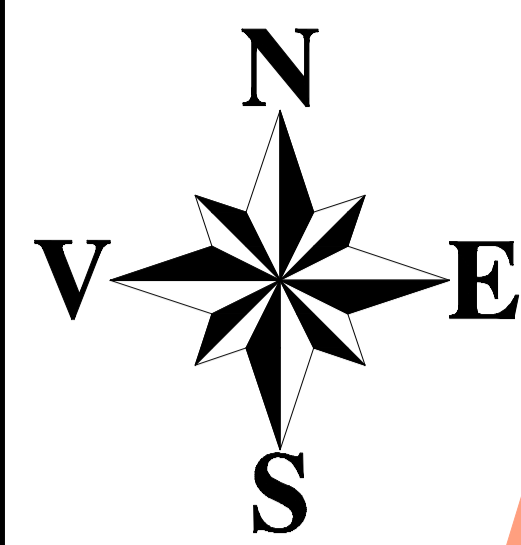


PLAN URBANISTIC GENERAL REGLEMENTARI URBANISTICE - ECHIPARE EDILITARA RETELE GAZE SI RETELE TRANSPORT PRODUSE PETROLIERE COMUNA TINOSU SCARA 1:5000

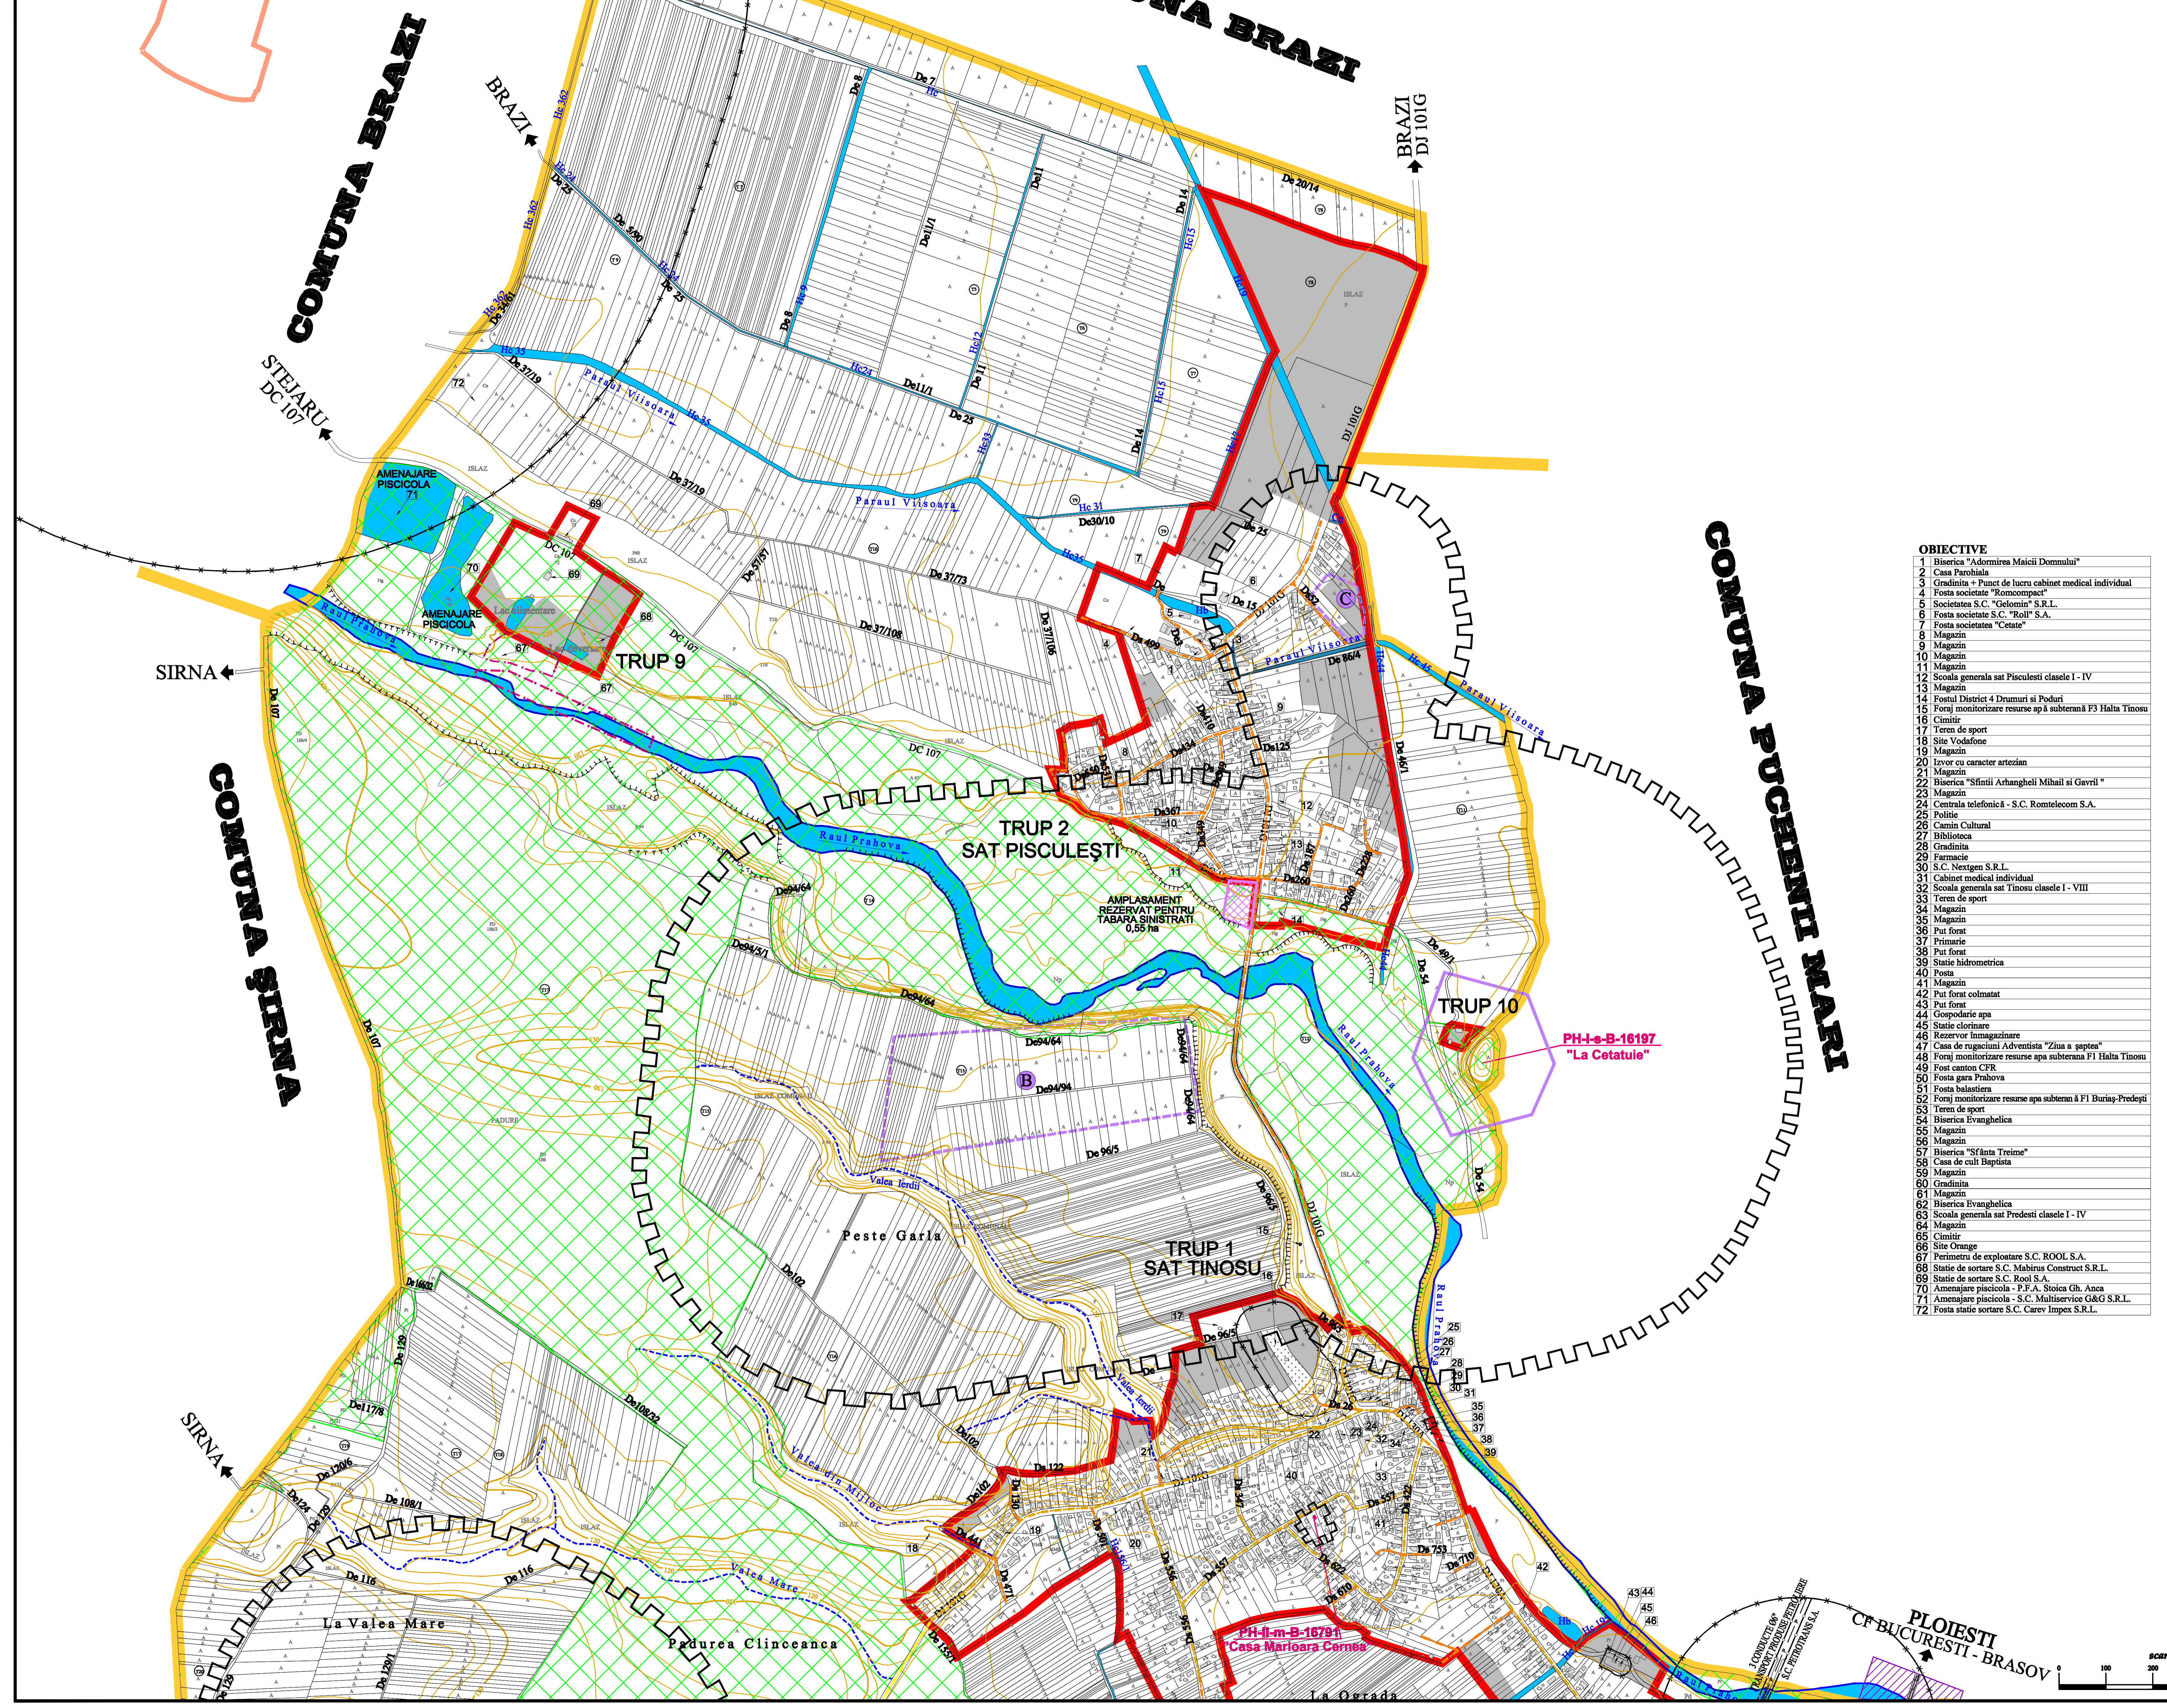

T13 - UTR17
S.C. AGRISOL
INTERNATIONAL RO S.R.L.

TRUPURI SI UNITATI TERRITORIALE DE REFERINTA

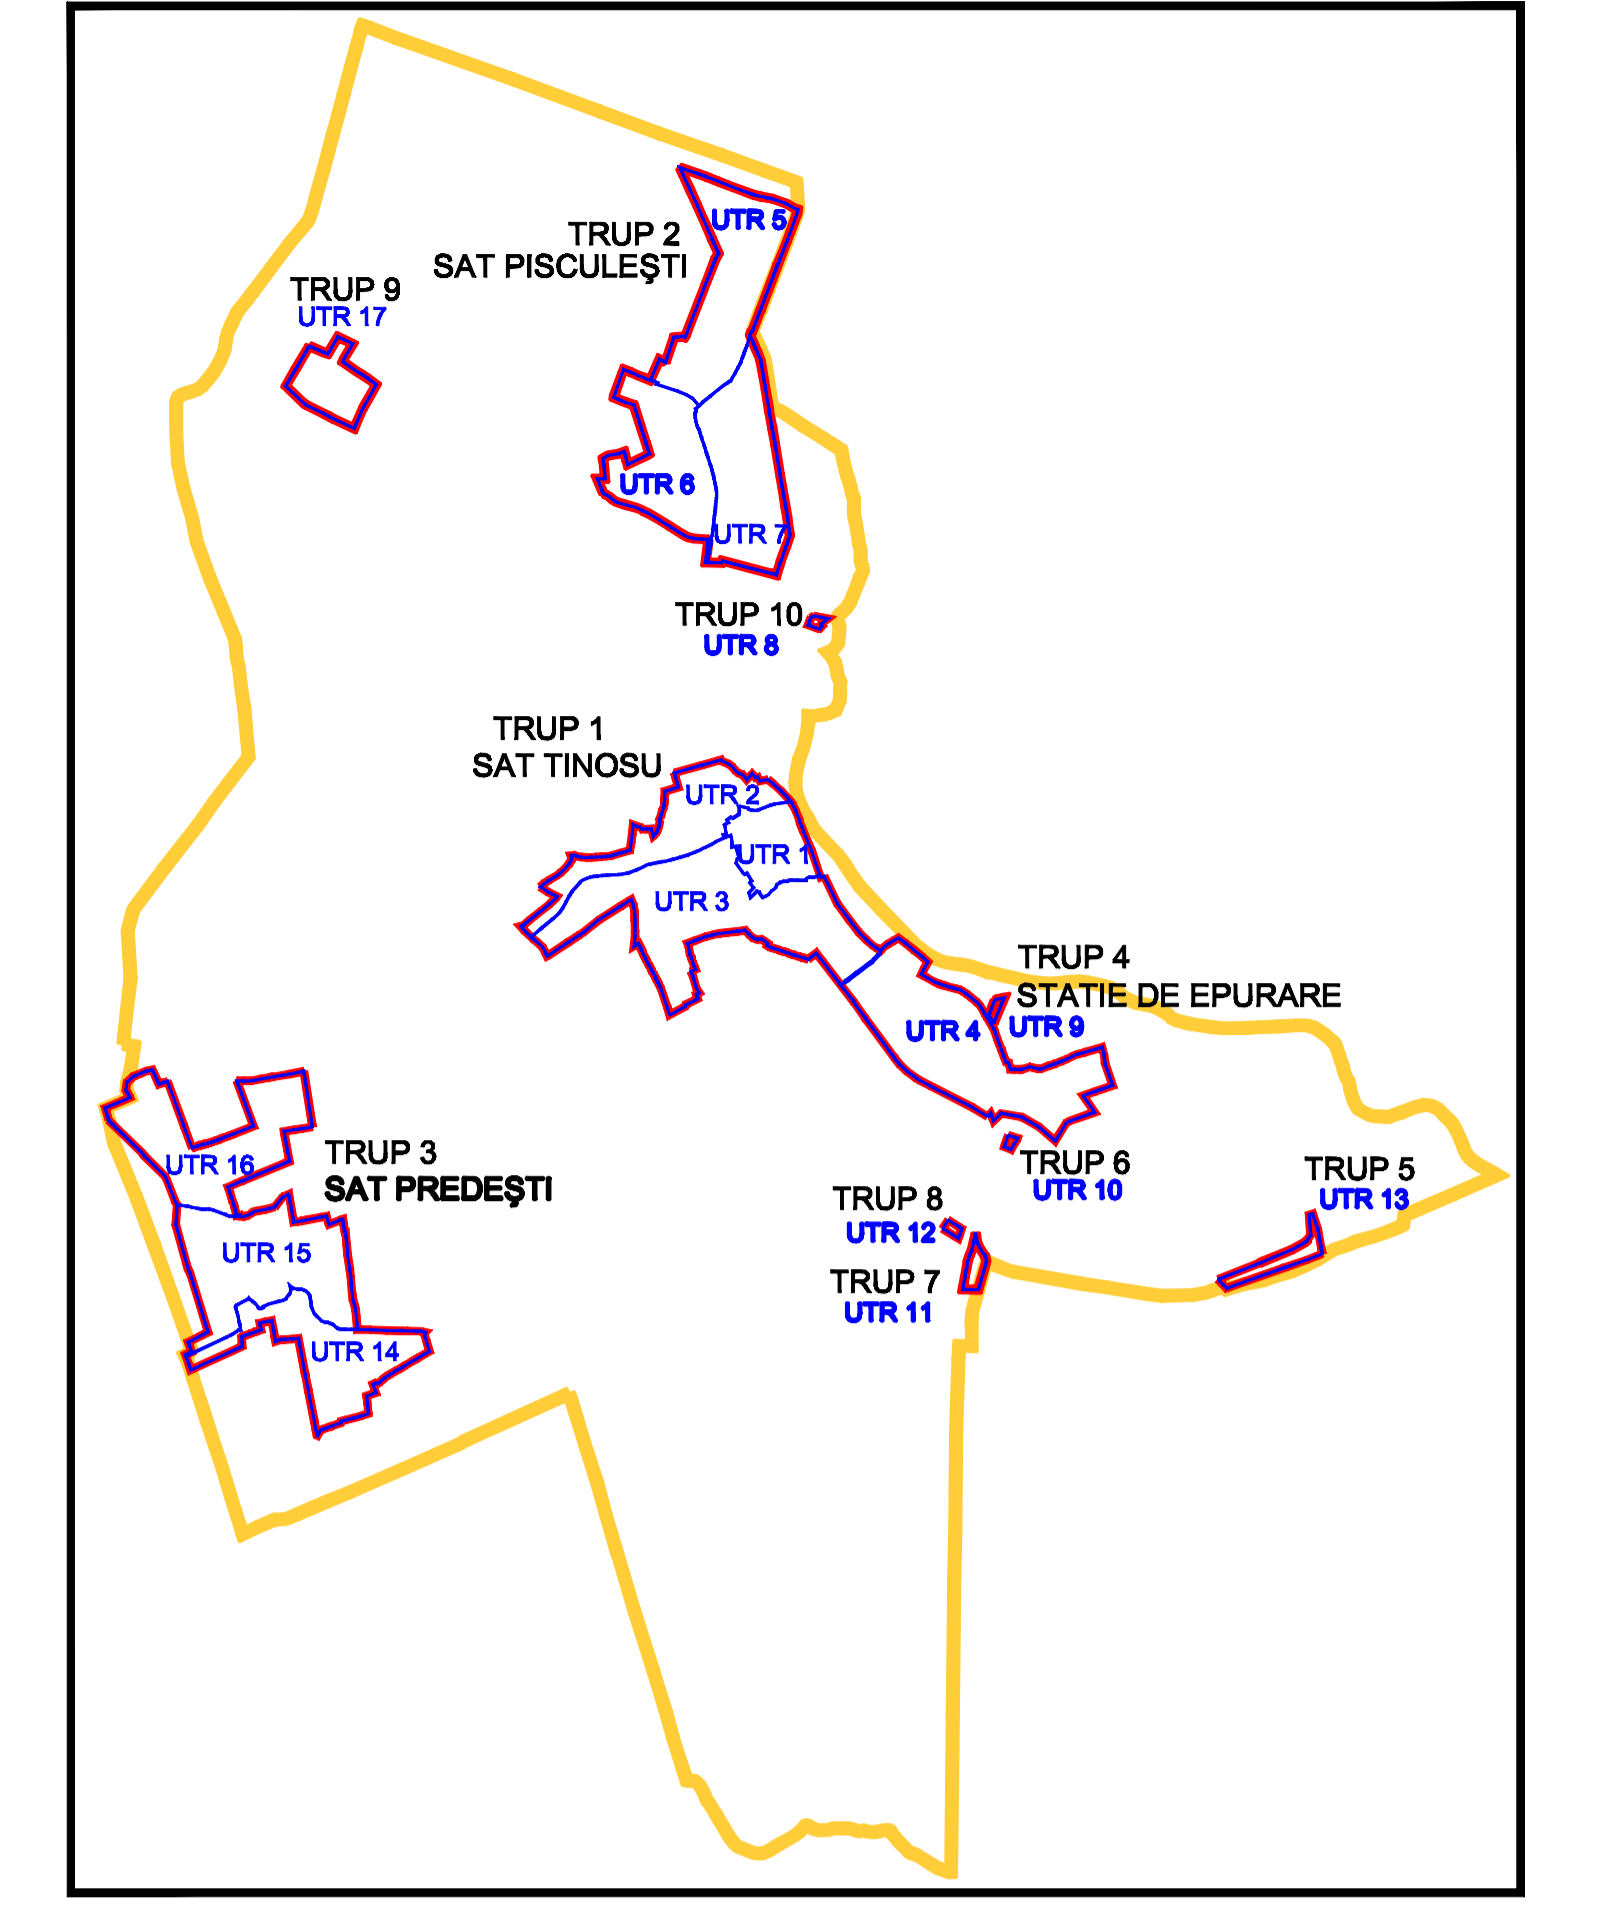


- OBIECTIVE**
- 1 Biserica "Adormirea Maicii Domnului"
 - 2 Casa Parohia
 - 3 Gradinita - Punct de lucru cabinet medical individual
 - 4 Fosta societate "Komcompact"
 - 5 Societatea S.C. "Golestan" S.R.L.
 - 6 Fosta societate S.C. "Roll" S.A.
 - 7 Fosta societate "Cetate"
 - 8 Magazin
 - 9 Magazin
 - 10 Magazin
 - 11 Magazin
 - 12 Scoala generala sat Pisculesti clasele I - IV
 - 13 Magazin
 - 14 Fostul District 4 Drumuri si Poduri
 - 15 Fostii monitorizatori resurse ap si subterană F3 Hala Tinosu
 - 16 Cimitir
 - 17 Teren de sport
 - 18 Site Vodafone
 - 19 Magazin
 - 20 Teren cu caracter artezian
 - 21 Magazin
 - 22 Biserica "Sfintii Arhangheli Mihail si Gavril"
 - 23 Magazin
 - 24 Centrala telefonica - S.C. Romtelecom S.A.
 - 25 Politie
 - 26 Camin Cultural
 - 27 Biblioteca
 - 28 Gradinita
 - 29 Farmacie
 - 30 S.C. Nexigen S.R.L.
 - 31 Cabinet medical individual
 - 32 Scoala generala sat Tinosu clasele I - VIII
 - 33 Teren de sport
 - 34 Magazin
 - 35 Magazin
 - 36 Put font
 - 37 Fiminarie
 - 38 Put font
 - 39 Statie hidrometrica
 - 40 Pona
 - 41 Magazin
 - 42 Put font colmatat
 - 43 Put font
 - 44 Gospodarie apa
 - 45 Statie clorinare
 - 46 Rezervoar Immaginatie
 - 47 Casa de rugaciuni Adventista "Ziua a saptea"
 - 48 Fostii monitorizatori resurse apa subterană F1 Hala Tinosu
 - 49 Fost centru CFR
 - 50 Fosta gara Prabhova
 - 51 Fosta balastiera
 - 52 Fostii monitorizatori resurse apa subterană F1 Durau-Predesti
 - 53 Teren de sport
 - 54 Biserica Evanghelică
 - 55 Magazin
 - 56 Magazin
 - 57 Biserica "Sfanta Treime"
 - 58 Casa de culti Bapista
 - 59 Magazin
 - 60 Gradinita
 - 61 Magazin
 - 62 Biserica Evanghelică
 - 63 Scoala generala sat Predesti clasele I - IV
 - 64 Magazin
 - 65 Cimitir
 - 66 Site Orange
 - 67 Perimetrul de exploatare S.C. ROOL S.A.
 - 68 Statie de sortare S.C. Mabius Construct S.R.L.
 - 69 Statie de sortare S.C. Rool S.A.
 - 70 Amenajare piscicola - F.E.A. Stoica Gh. Anca
 - 71 Amenajare piscicola - S.C. Multiservice G&G S.R.L.
 - 72 Fosta statie sortare S.C. Carev Impex S.R.L.

LEGENDA

- LIMITE**
- LIMITA TERITORIULUI ADMINISTRATIV
 - LIMITA INTRAVILAN PROPUS
 - LIMITA INTRAVILAN LOCALITATI VECHINE
- CAI DE COMUNICATIE**
- DRUM EXISTENT
 - CALE FERATA
- RETELE EDILITARE EXISTENTE**
- CONDUCTA GAZE MEDIE PRESIUNE EXISTENTA CONCESIONAR - S.C. MEGACONSTRUCT S.A.
 - 3 CONDUCTE 06" TRANSPORT PRODUSE PETROLIERE EXISTENTE S.C. PETROTRANS S.A.
- RETELE EDILITARE PROPUSE**
- CONDUCTA GAZE MEDIE PRESIUNE IN EXECUTIE CONCESIONAR - S.C. MEGACONSTRUCT S.A.
 - CONDUCTA GAZE MEDIE PRESIUNE PROPUSE
- ZONE DE PROTECTIE**
- ZONA DE PROTECTIE SANITARA (300m - statie de epurare; 50m - cimitir; 20m - gospodarie de apa si puturi forate)
 - ZONA DE PROTECTIE FATA DE CONSTRUCTII SI CULOARE TEHNICE (culoare de 20m - conducta transport produse petroliere; culoare de 24m - retea L.E.A. 24KV; culoare de 20m - conducta de aductiune apa)
 - ZONA DE PROTECTIE FATA DE MONUMENTE ISTORICE (500m - masurata de la limita exteroara a site-ului pentru extravilan; 200m - masurata de la limita exteroara a site-ului pentru intravilan; pe limite de parcelă cf. studiului istoric)
 - ZONA DE PROTECTIE A INFRASTRUCTURII FEROVIARE
- ZONE NATURALE PROTEJATE**
- SIT NATURA 2000 CORIDORUL IALOMITEI
- ZONE EXPLOATARE RESURSE NATURALE**
- PERIMETRU DE EXPLOATARE AGREGATE MINERALE
- MONUMENTE ISTORICE**
- MONUMENT ISTORIC LISTAT IN L.M.I. 2010
 - SIT ARHEOLOGIC LISTAT IN L.M.I. 2010
 - SIT ARHEOLOGIC REPERAT
- ELEMENTE TOPOGRAFICE**
- ALBIE MAJORA APE CURGATOARE
 - FIR APA CURGATOARE
 - RAMBLEU - DEMBLEU
 - CONSTRUCTII EXISTENTE
- CATEGORII DE FOLOSINTA**
- Pd, A, L, P
 - CURBE DE NIVEL
 - MALURI ABRUPTE PROPUSE LA CONSOLIDARE
 - AMPLASAMENT REZERVAT PENTRU TABARA SINISTRATI - SAT PISCULESTI (0,55 HA) - ZONA ARE RESTRICTIE DE CONSTRUIRE DEFINITIVA
- TERENURI PROPUSE A FI INTRODUSE IN INTRAVILAN**
-

U4.3.a
U4.3.b

PROIECTANT GENERAL PROTELCO S.A. Bucuresti, Romania, Strada 10, nr. 45D Tel: 021 240 12 34, Fax: 021 240 12 35	BENEFICIAR: PRIMARIA COMUNEI TINOSU JUDETUL PRAHOVA	PROIECT NR. 1996/2/ 2007
PROIECTANT SPECIALTATE URBANISM B.L.A. TRASHI ANDREI LAURICU S.C. IULIAU S.R.L.	SCARA 1:5000	TITLU PROIECT: PLAN URBANISTIC GENERAL COMUNA TINOSU
Specificatie Coord.proiect Desenat	Ing. Tudorel Dragos dr. arh. Lunca T. Andrei Ing. Vlad Ghenghe	TITLU PLANSA REGLEMENTARI URBANISTICE ECHIPARE EDILITARA RETELE GAZE SI RETEA TRANSPORT PRODUSE PETROLIERE Nr. PL U4.3.a REV.7

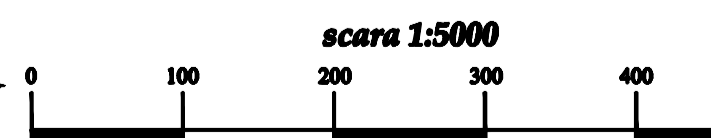

PLOIESTI
CF-BUCURESTI - BRASOV